



Standplan (Innenbereich)

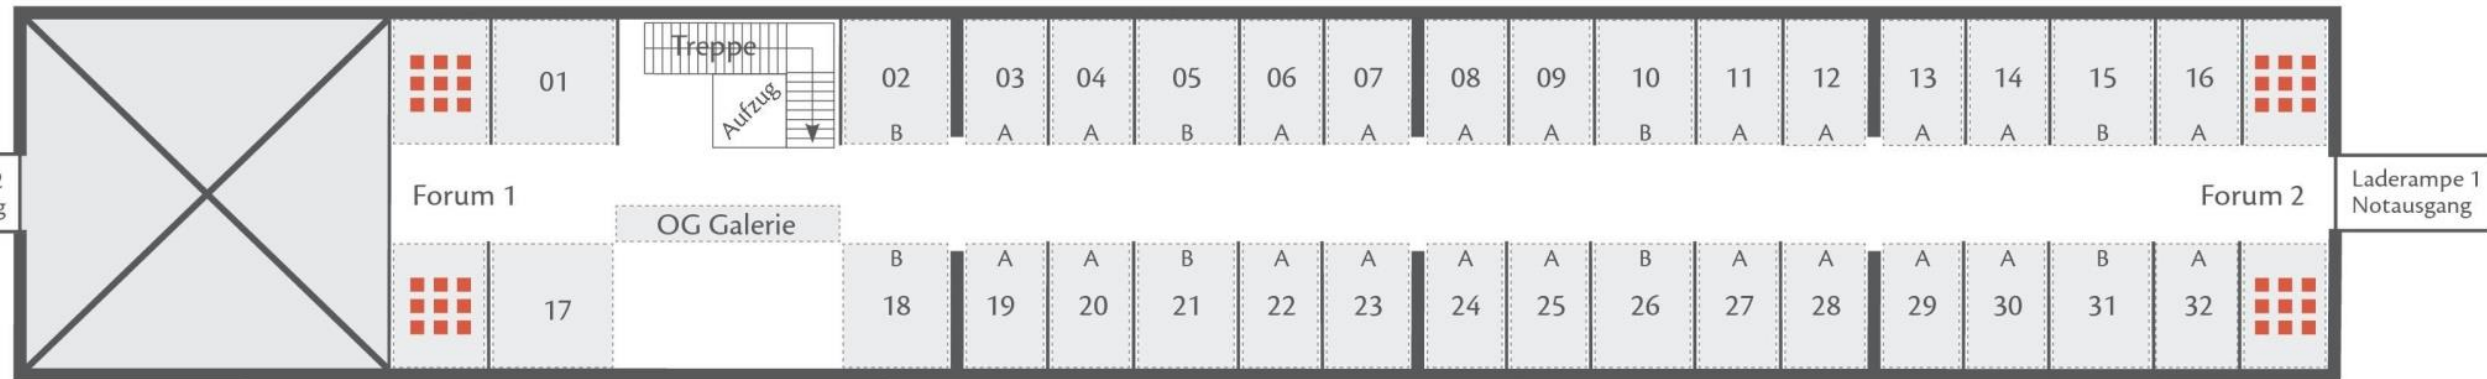

Tenne OG



Tenne EG

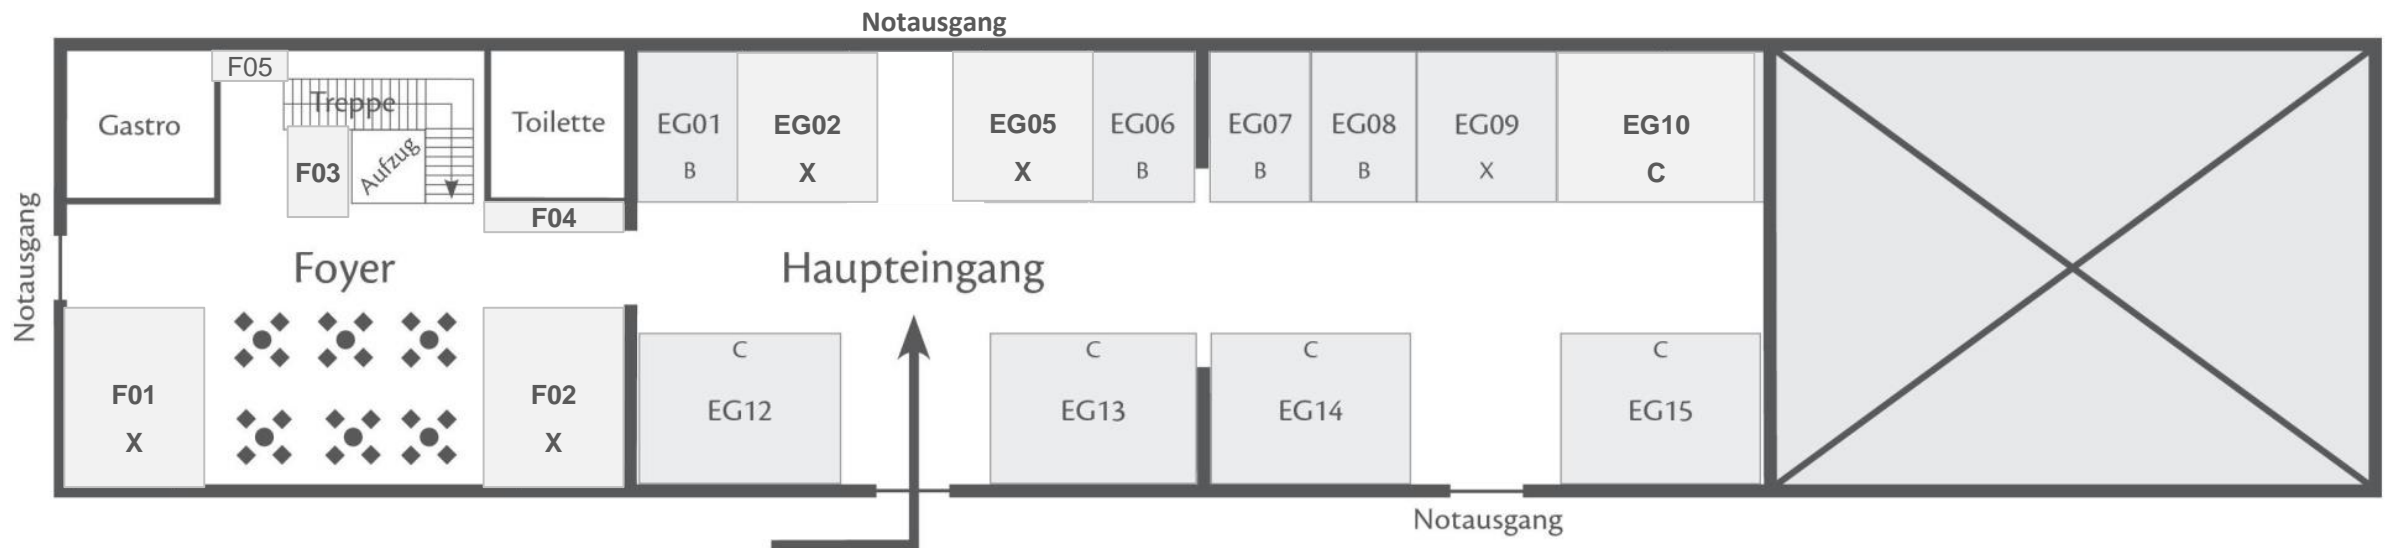

Ausstellungsfläche A: T: 4,00m x B: 3,30m
 Ausstellungsfläche B: T: 4,00m x B: 4,00m
 Ausstellungsfläche C: T: 5,20m x B: 6,30m
 Im Erdgeschoss haben alle Stände eine Tiefe von 5,20m
 Sondergrößen auf Anfrage (auch Freigelände)
 Strom an jedem Stand vorhanden (1kW)

Maße Zugangstüren:
 Erdgeschoss: B: 2,10m x H: 2,40m
 Obergeschoss: B: 2,70m x H: 2,60m

www.RESQEXPO.de



Standplan (Außenbereich)



Weitere Außenflächen
verfügbar

Fürstenfelder Straße

